


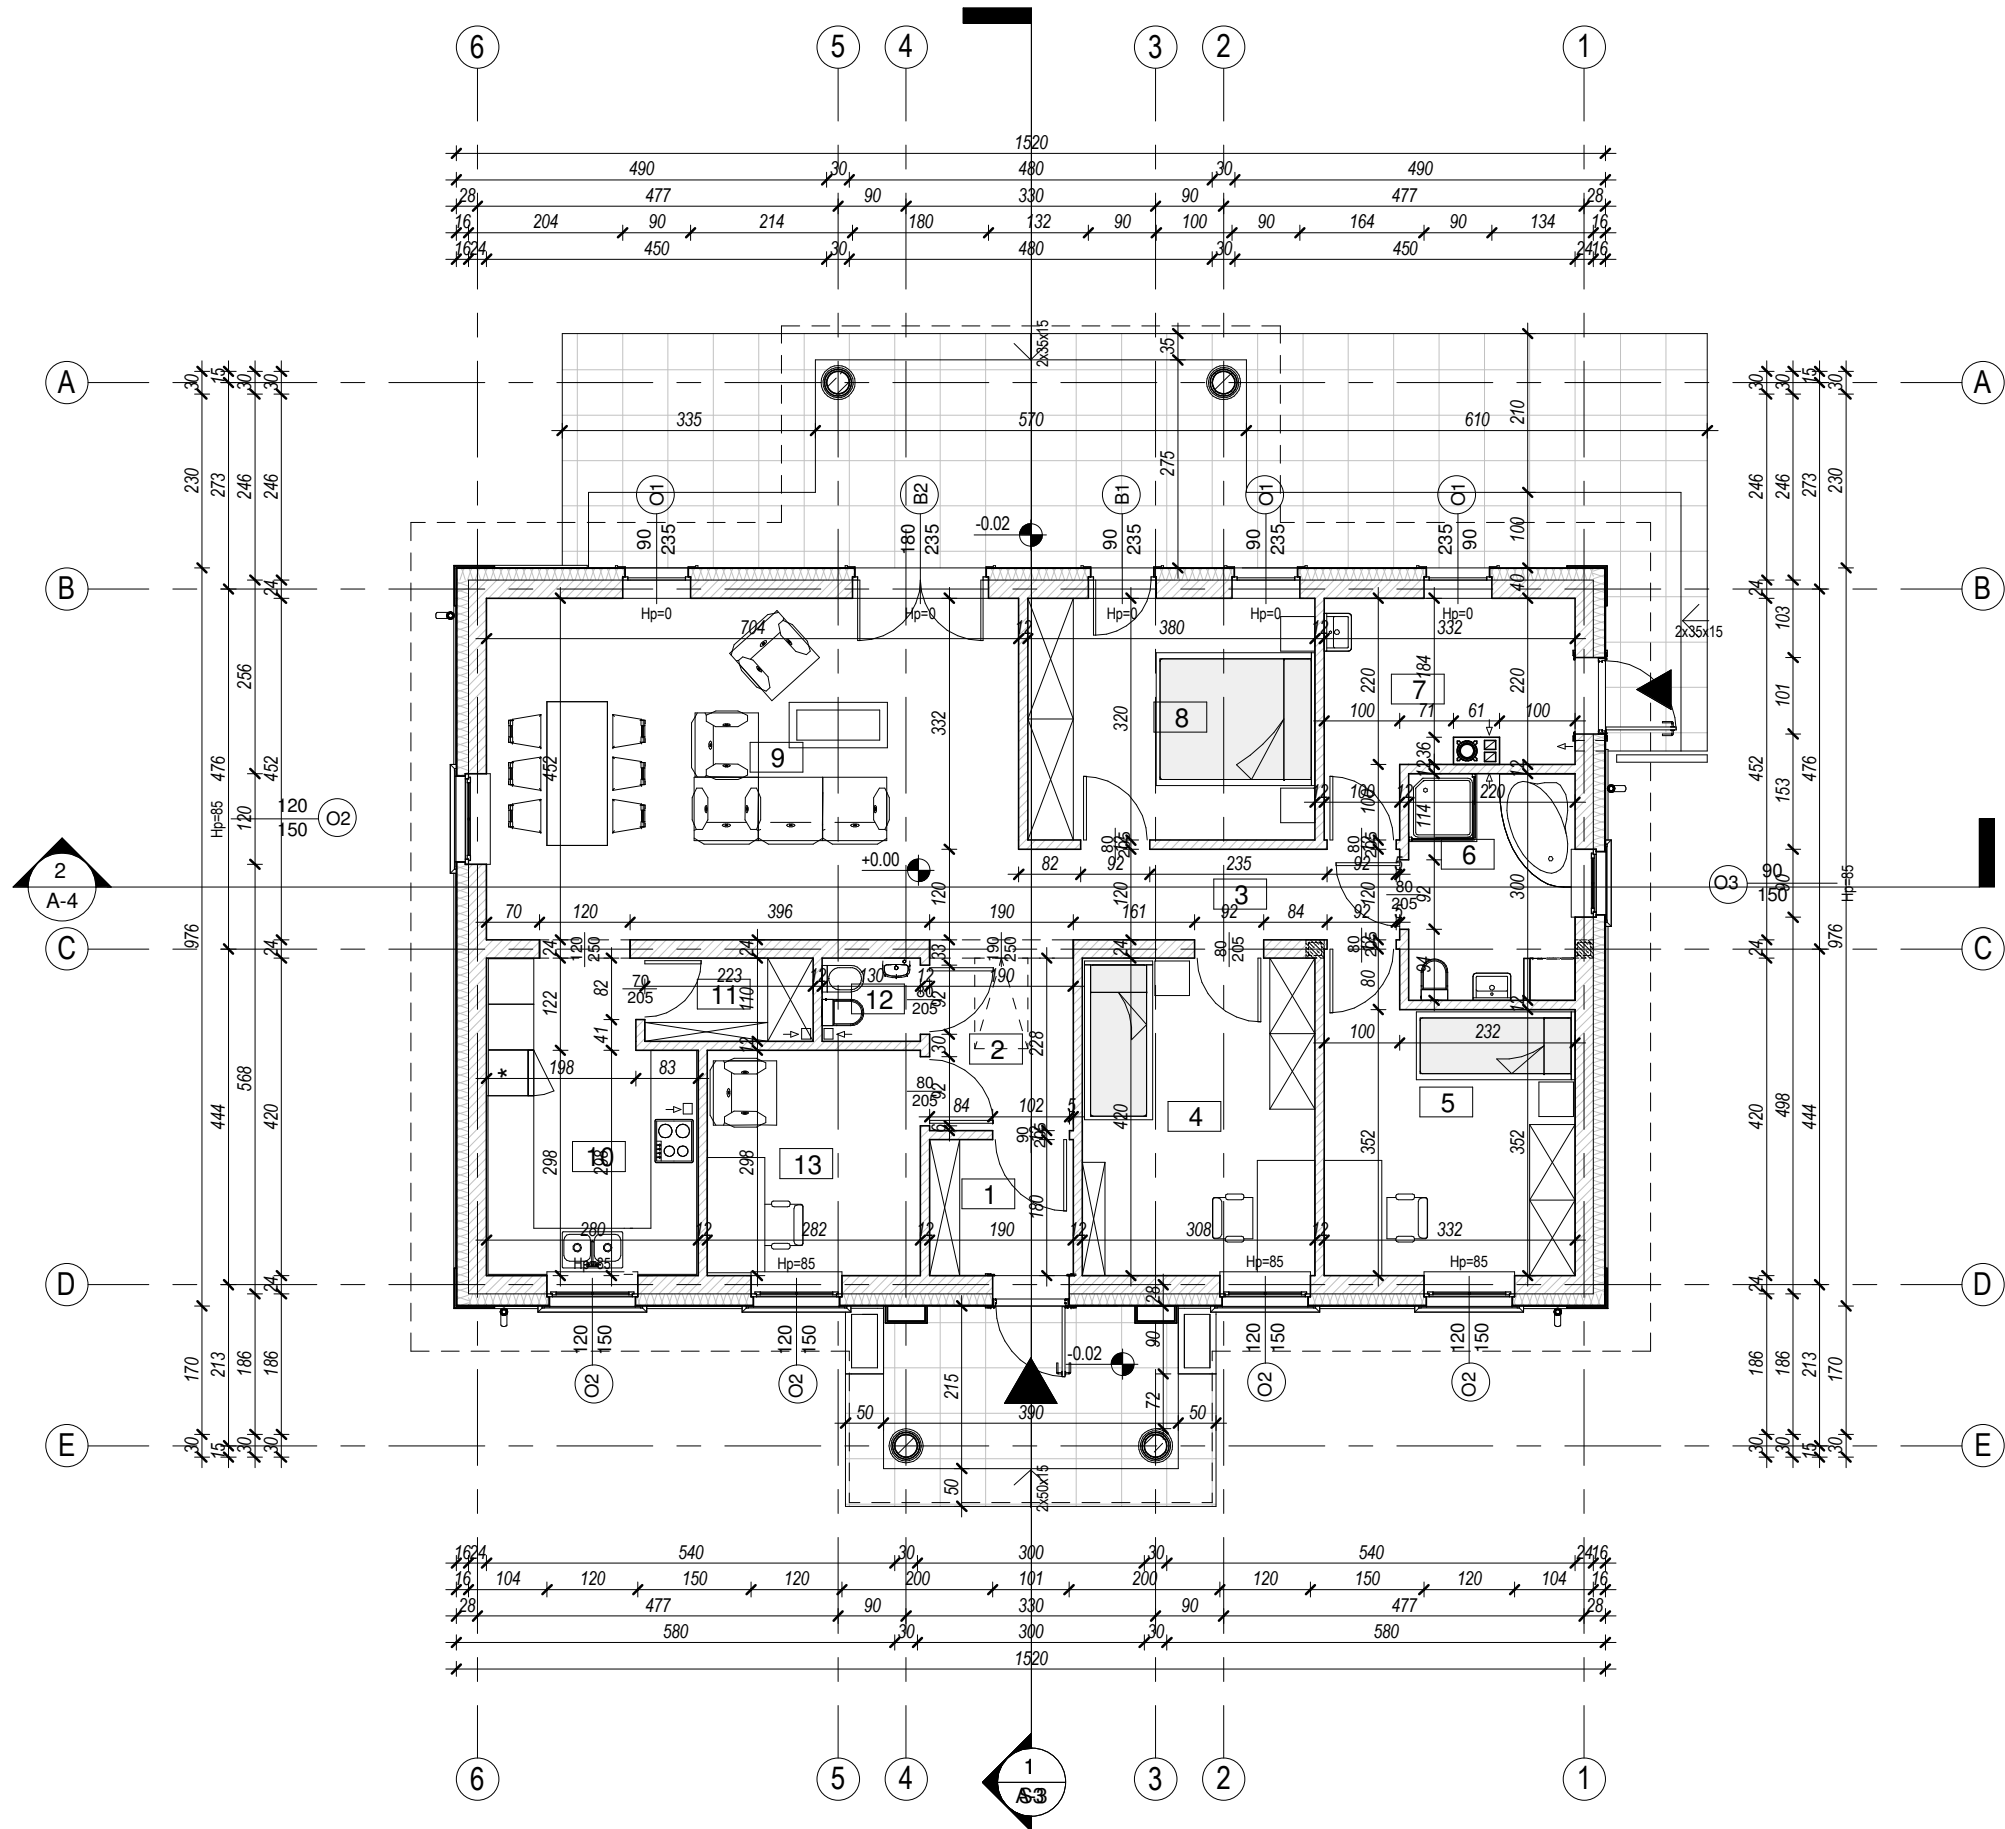

Zestawienie pomieszczeń parteru			
Numer	Nazwa	Powierzchnia	Wykończenie posadzki
1	Wiatrołap	3.42 m²	Terakota
2	Hall	4.33 m²	Parkiet
3	Korytarz	6.05 m²	Parkiet
4	Pokój	12.94 m²	Parkiet
5	Pokój	12.49 m²	Parkiet
6	Łazienka	6.56 m²	Parkiet
7	Kotłownia	8.30 m²	Terakota
8	Sypialnia	12.16 m²	Parkiet
9	Pokój dzienny + jadalnia	31.82 m²	Parkiet
10	Kuchnia	10.75 m²	Terakota
11	Spizarnia	2.45 m²	Terakota
12	WC	1.43 m²	Terakota
13	Gabinet	8.40 m²	Parkiet

Powierzchnia użytkowa = 112,80m²
Powierzchnia zabudowy = 148,35m²

BUDYNEK MIESZKALNY JEDNORODZINNY				
Projektant:	mgr inż. arch. Piotr Kowalski upr. nr MA/031/19	Podpis:		
Projektant / Opracowanie:	mgr inż. arch. Michał Kowalski upr. nr LUB/0165/PWBKb/18	Podpis:		
Branża:	Architektura		Data:	Skala:
			10.2019	1 : 100
Rysunek:	RZUT PARTERU			
Adres inwestycji:				Nr rys.:
Adaptacja				A-1