



Zestawienie pomieszczeń piwnic			
Numer	Nazwa	Powierzchnia	Wykończenie posadzki
-1/1	Pom. gosp.	28.24 m ²	Terakota
-1/2	Pom. gosp.	12.59 m ²	Terakota
-1/3	Pom. gosp.	8.21 m ²	Terakota
-1/4	Pom. gosp.	3.85 m ²	Terakota

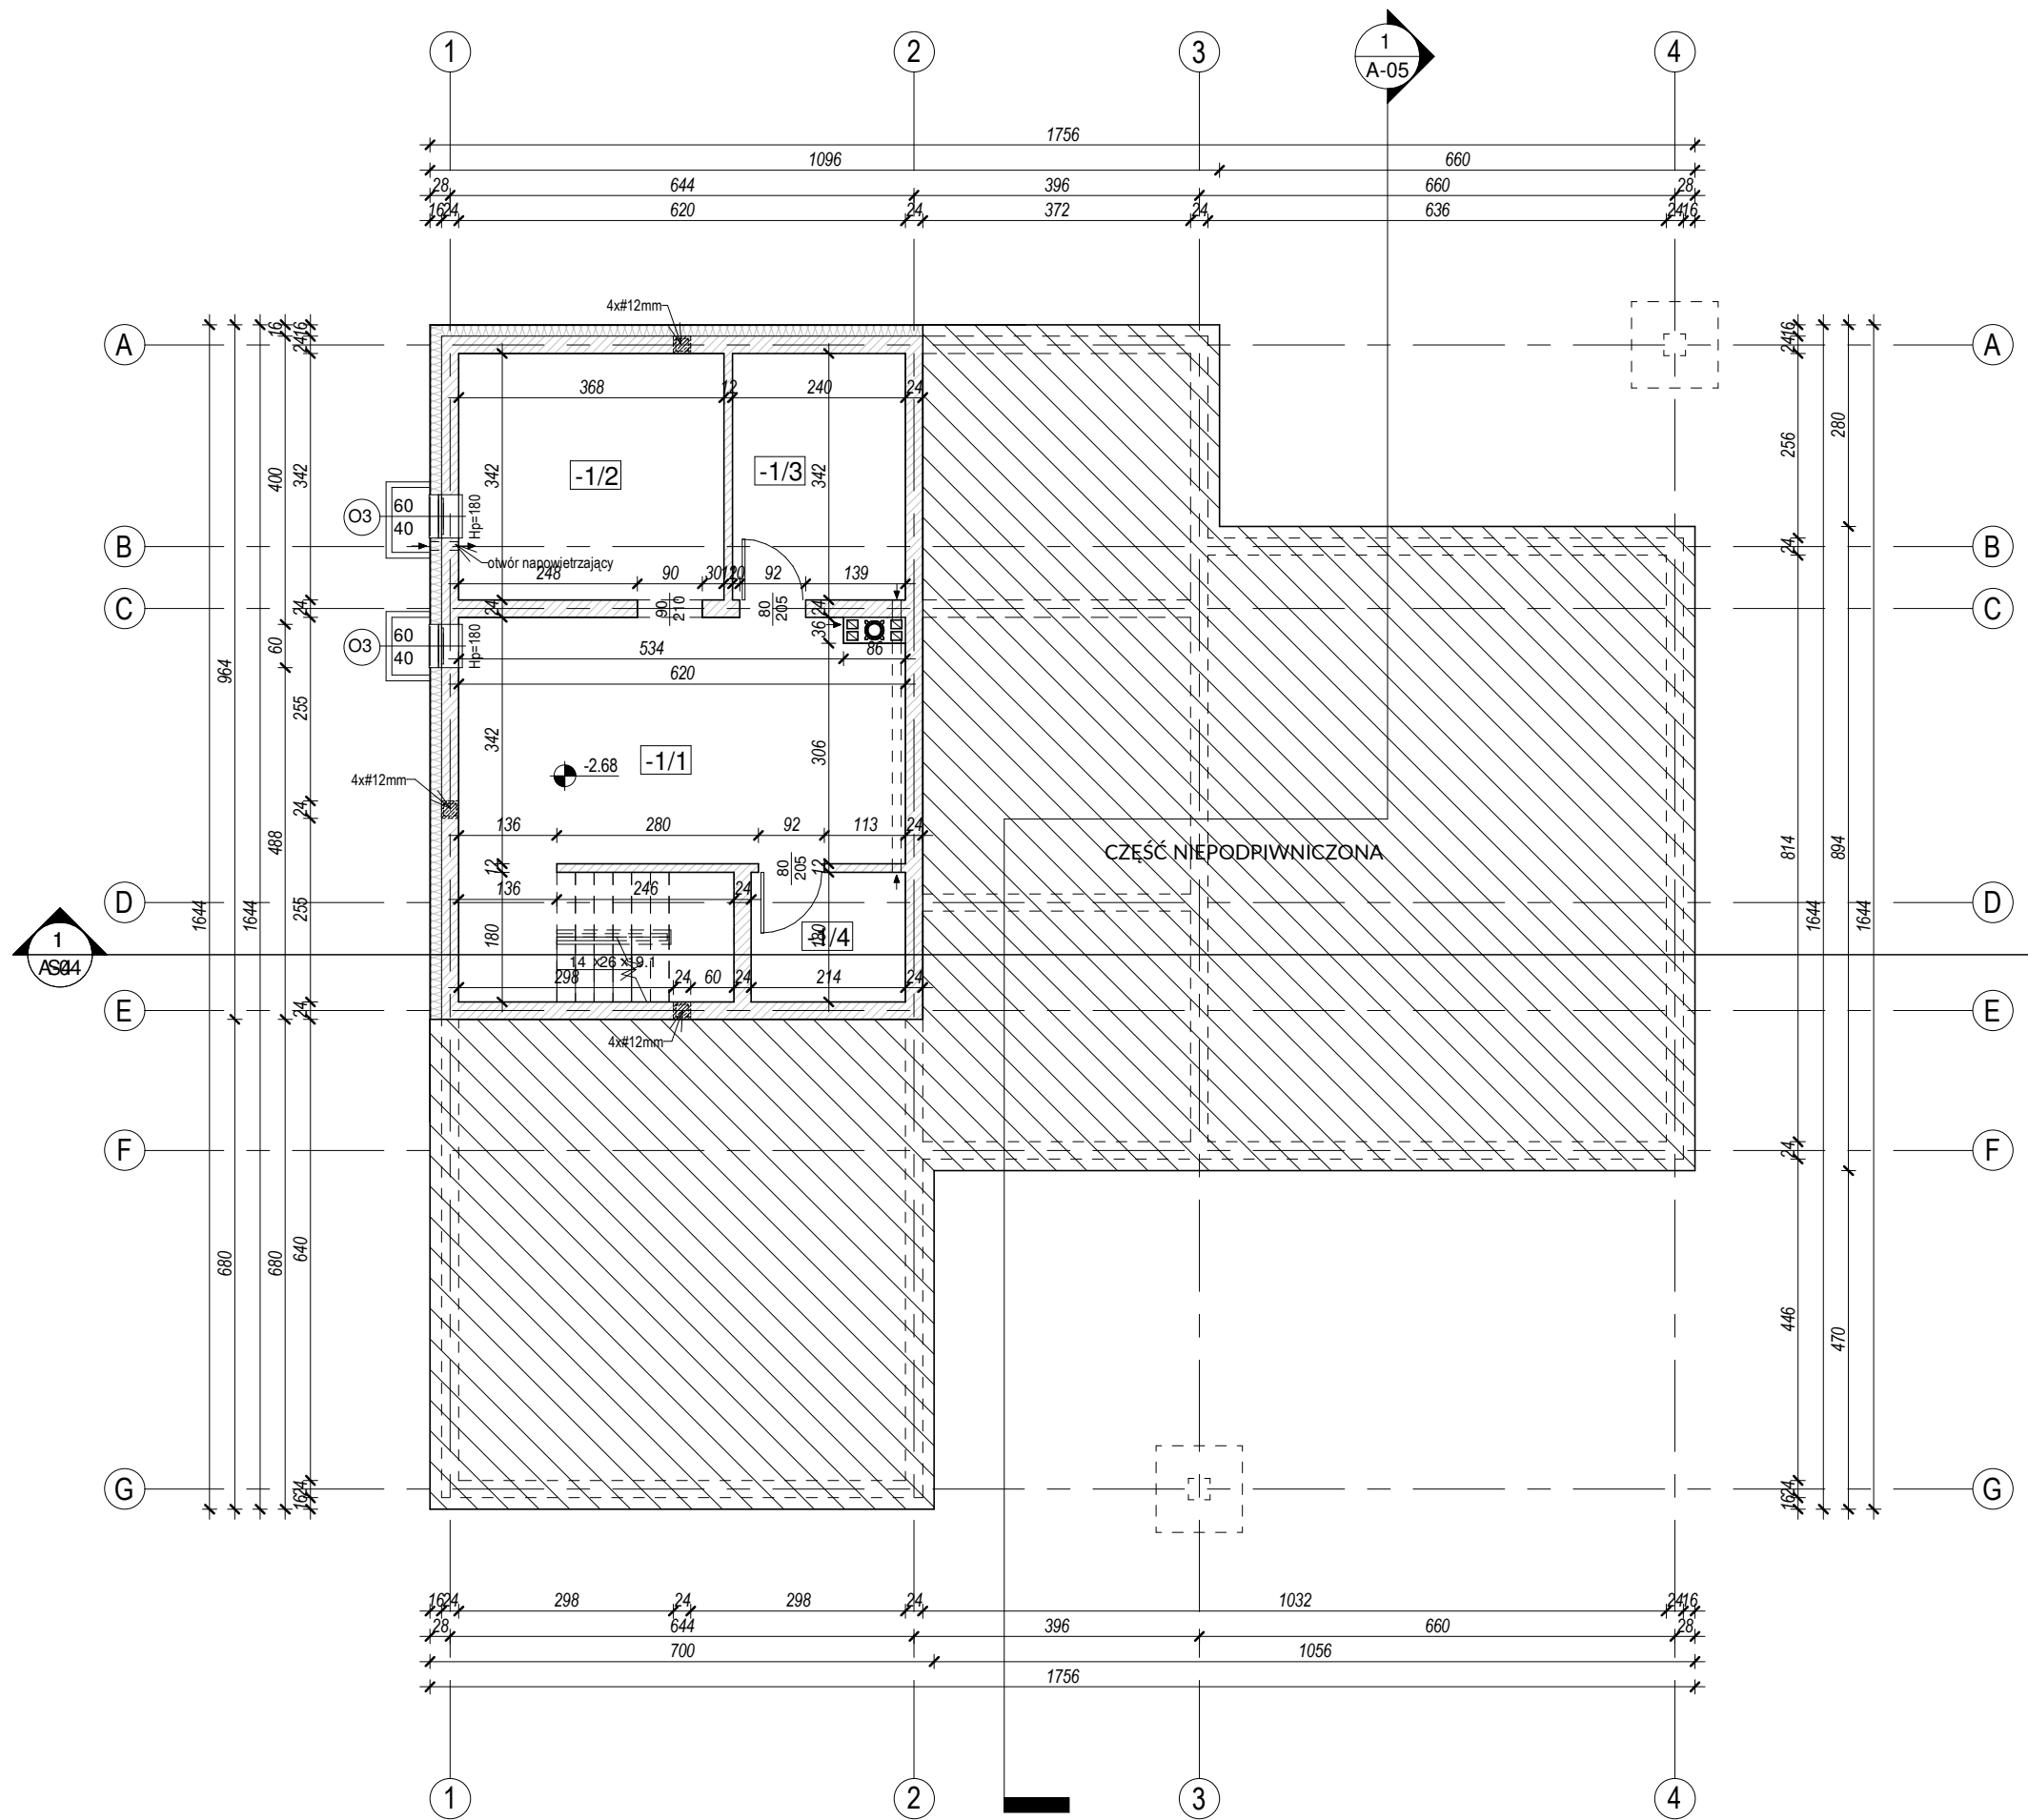

- UWAGA! WSZYSTKIE WYMIARY SPRAWDZIĆ W NATURZE**
1. Roboty budowlano-instalacyjne muszą być prowadzone z równoległą koordynacją międzybranżową. Przed przystąpieniem do robót należy zapoznać się z całością dokumentacji branżowej
 2. W sprawach nie określonych dokumentacją obowiązują:
 - warunki techniczne wykonania i odbioru robót budowlano montażowych, normy Polskiego Komitetu Normalizacyjnego
 - instrukcje, wytyczne, świadectwa dopuszczenia, atesty Instytutu Techniki Budowlanej
 - warunki techniczne producentów i dostawców materiałów budowlanych.
 3. Wymiary otworów okiennych podane są w świetle muru
 4. Umieszczenia przebiegów instalacyjnych odczytać z odpowiednich rysunków branżowych. Rysunek rozpatrywać łącznie z rysunkami poszczególnych branż.
 5. Poziomy okien podane są wg. stanu wykończenia posadzki w danym pomieszczeniu
 6. Do kominka powietrze do spalania należy doprowadzić z zewnątrz przewodem umieszczonym w posadzce.
 7. Warstwy ścian zewnętrznych i wewnętrznych wykonać wg. opisu na rysunkach.
 8. W celu zminimalizowania mostków termicznych, węgaraki oraz nadproża należy ocieplić styropianem min 4 cm.

BUDYNEK MIESZKALNY JEDNORODZINNY KP-510 wersja podstawowa			
Projektant:	mgr inż. arch. Piotr Kowalski upr. nr MA/031/19	Podpis:	
Projektant / Opracowanie:	mgr inż. Michał Kowalski upr. nr LUB/0165/PWBKb/18	Podpis:	
Branża:	Architektura	Data:	Skala:
		09.2019	1 : 100
Rysunek:	RZUT PIWNIC		
Adres inwestycji:			Nr rys.:
Adaptacja:			A-01

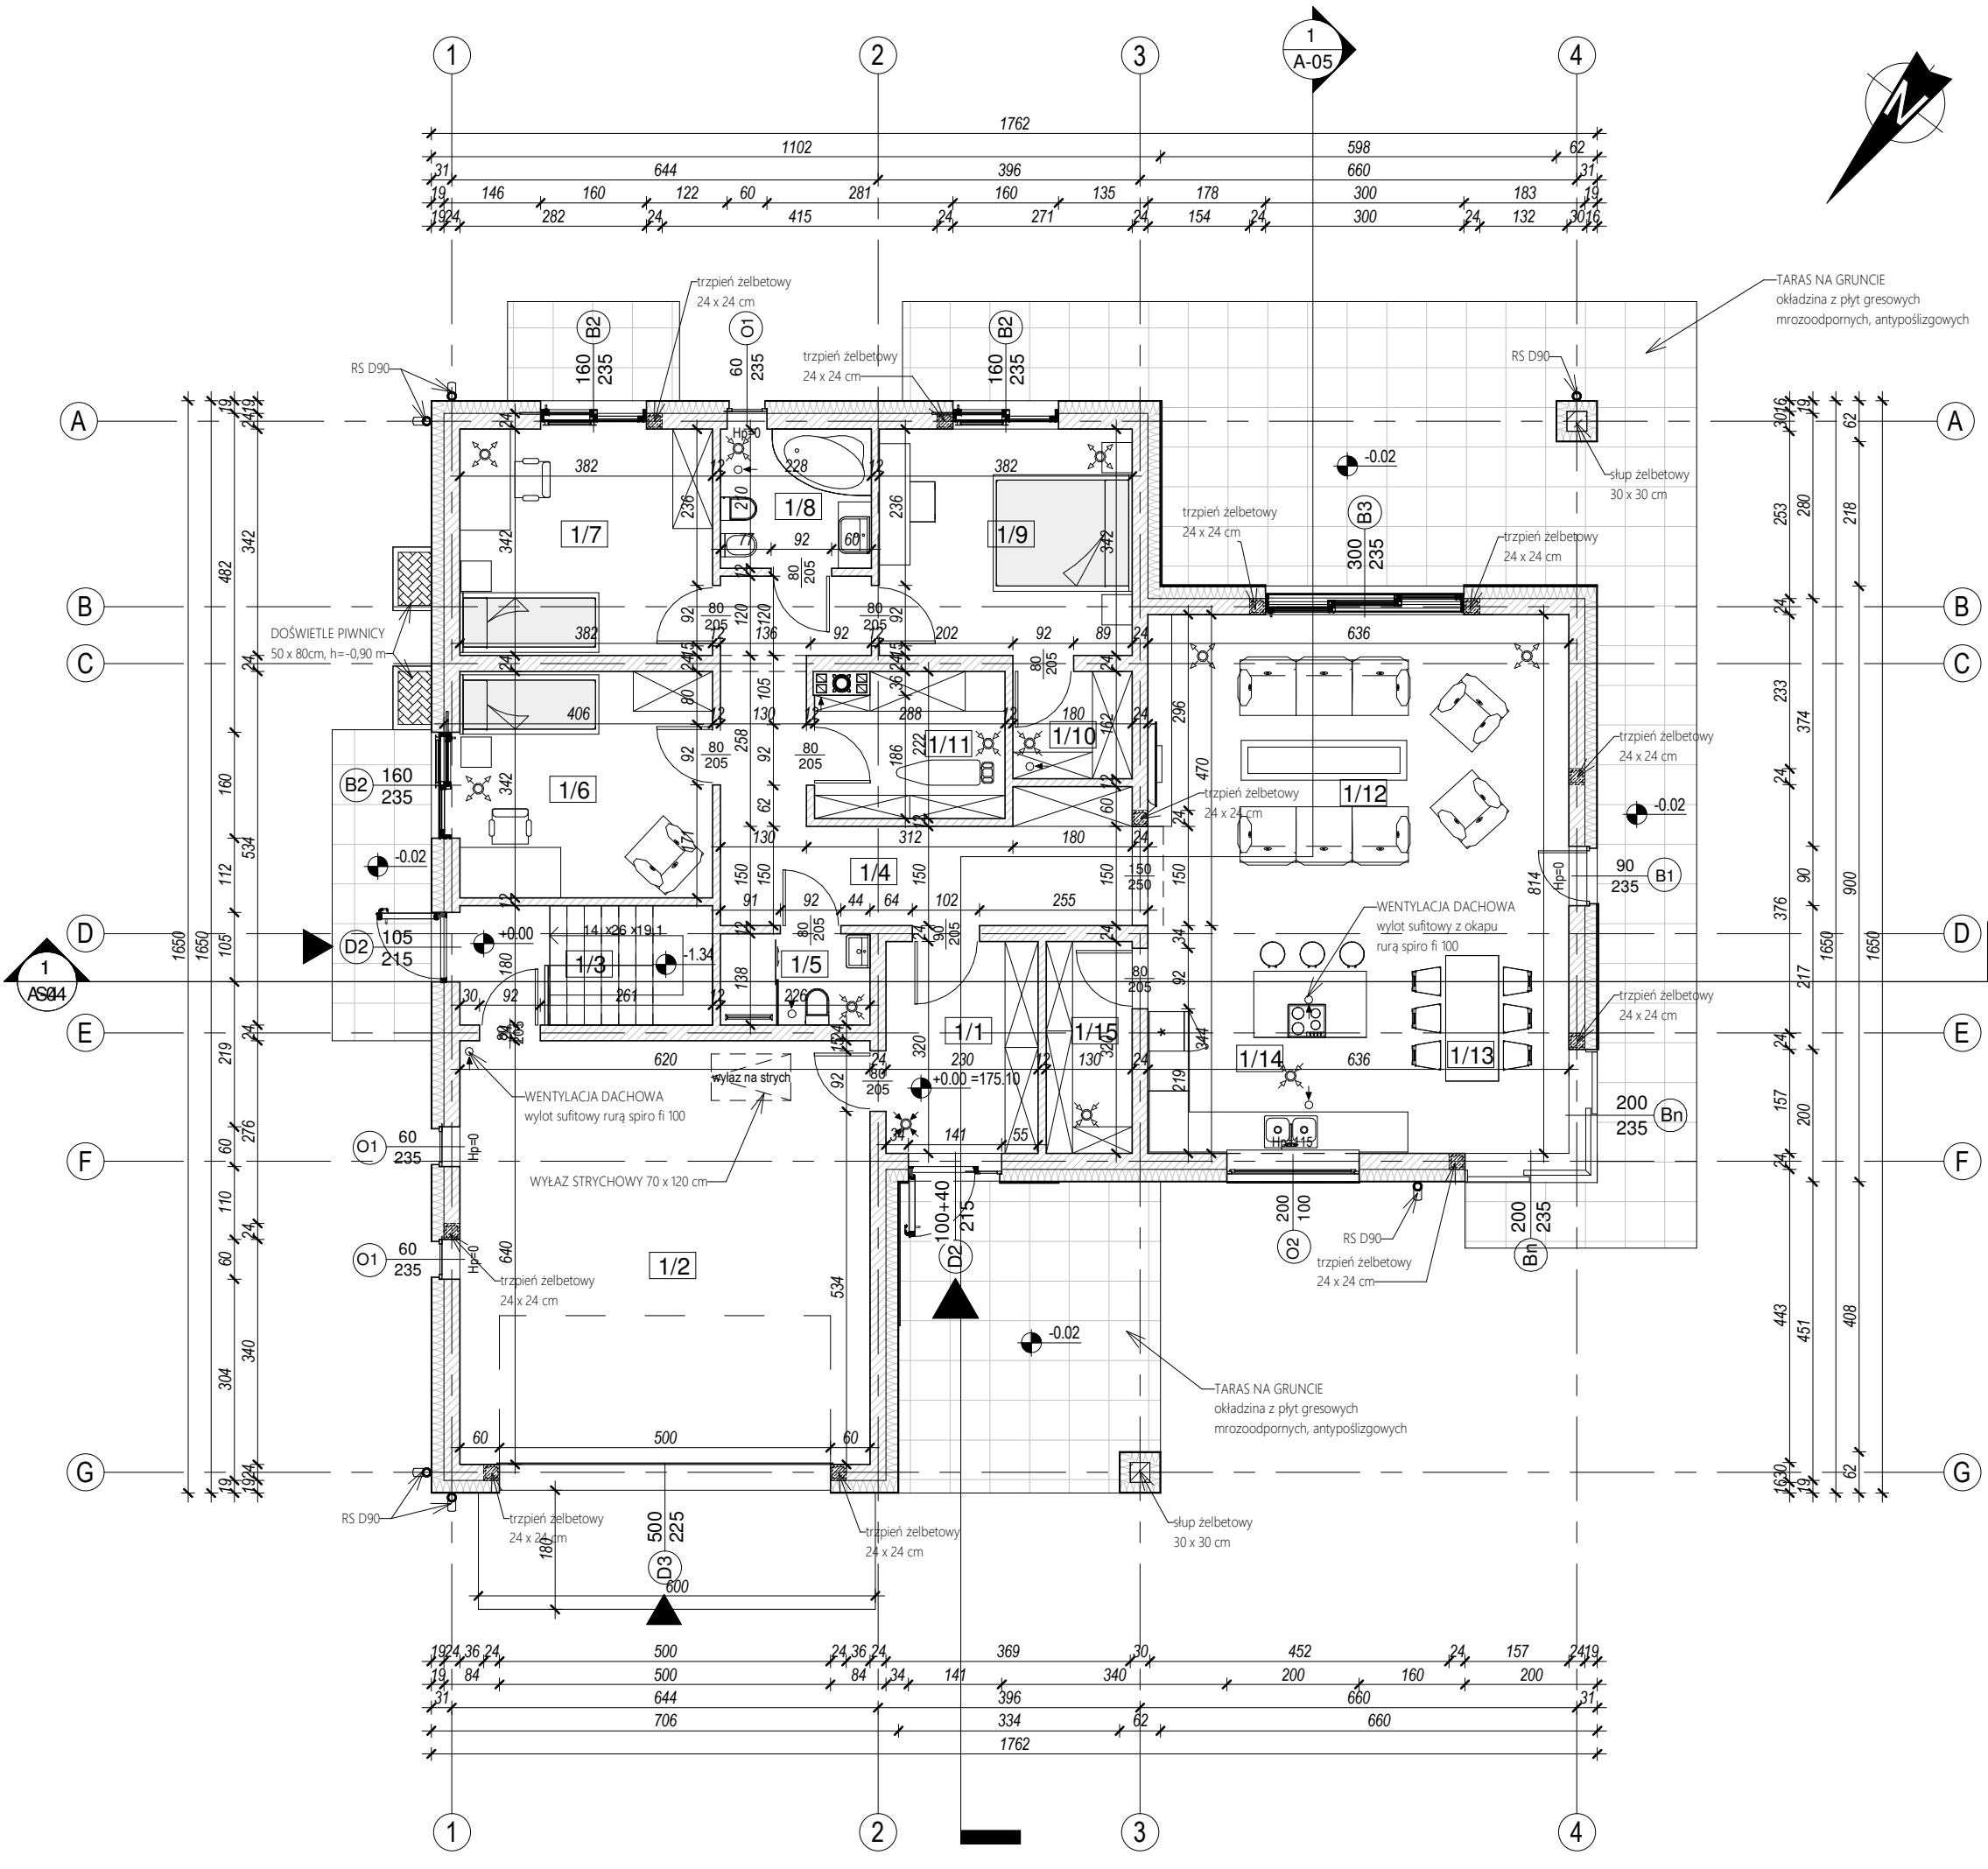

Zestawienie pomieszczeń parteru			
Numer	Nazwa	Powierzchnia	Wykończenie posadzki
1/1	Wiatrołap	7.36 m ²	Terakota
1/2	Garaż	39.68 m ²	Terakota
1/3	Schody	6.88 m ²	Terakota
1/4	Hall	16.50 m ²	Parkiet
1/5	WC	3.11 m ²	Terakota
1/6	Pokój	13.06 m ²	Parkiet
1/7	Pokój	13.06 m ²	Parkiet
1/8	Łazienka	4.79 m ²	Terakota
1/9	Sypialnia	13.06 m ²	Parkiet
1/10	Garderoba	2.92 m ²	Parkiet
1/11	Pralnia	6.39 m ²	Terakota
1/12	Pokój dzienny + jadalnia	33.07 m ²	Parkiet
1/13	Jadalnia	9.00 m ²	Parkiet
1/14	Kuchnia	9.70 m ²	Terakota
1/15	Spizarnia	4.16 m ²	Terakota

Powierzchnia użytkowa = 136,18m²
 Powierzchnia zabudowy = 259,71m²

- UWAGA! WSZYSTKIE WYMIARY SPRAWDZIĆ W NATURZE**
1. Roboty budowlano-instalacyjne muszą być prowadzone z równoległą koordynacją międzybranżową. Przed przystąpieniem do robót należy zapoznać się z całością dokumentacji branżowej
 2. W sprawach nie określonych dokumentacją obowiązującą:
 - warunki techniczne wykonania i odbioru robót budowlano montażowych, normy Polskiego Komitetu Normalizacyjnego
 - instrukcje, wytyczne, świadectwa dopuszczenia, atesty Instytutu Techniki Budowlanej
 - warunki techniczne producentów i dostawców materiałów budowlanych.
 3. Wymiary otworów okiennych podane są w świetle muru
 4. Umieszczenia przebiegów instalacyjnych odczytać z odpowiednich rysunków branżowych. Rysunek rozpatrywać łącznie z rysunkami poszczególnych branż.
 5. Poziomy okien podane są wg. stanu wykończenia posadzki w danym pomieszczeniu
 6. Do kominka powietrze do spalania należy doprowadzić z zewnątrz przewodem umieszczonym w posadzce.
 7. Warstwy ścian zewnętrznych i wewnętrznych wykonać wg. opisu na rysunkach.
 8. W celu zminimalizowania mostków termicznych, węgarki oraz nadproża należy ocieplić styropianem min 4 cm.

BUDYNEK MIESZKALNY JEDNORODZINNY KP-510 wersja podstawowa			
Projektant:	mgr inż. arch. Piotr Kowalski upr. nr MA/031/19	Podpis: <i>[Signature]</i>	
Projektant / Opracowanie:	mgr inż. Michał Kowalski upr. nr LUB/0165/PWBKb/18	Podpis: <i>[Signature]</i>	
Branża:	Architektura	Data:	Skala:
		09.2019	1 : 100
Rysunek:	RZUT PARTERU		
Adres inwestycji:		Nr rys.:	
Adaptacja:		A-02	